

Bauwerk 02
Überführung der Süd-West-Tangente
über die Bahnlinie
Ingolstadt - Augsburg mit öFW
Bau-km 1+568
KrW = 100 gon LW = 25,50 m
BzG = 11,60 m LH ≥ 4,90 m

Bauwerk 03
Überführung der Süd-West-Tangente
über den Paarkanal und öFW
Bau-km 1+807
KrW = 77 gon LW = 26,45 m
BzG = 11,60 m LH ≥ 4,50 m

Bauwerk 04
Überführung der Süd-West-Tangente
über die Paar
Bau-km 2+134
KrW = 94 gon LW = 160,00 m
BzG = 11,60 m LH ≥ 2,70 m

Bauwerk 07
Durchlass Rettenbach
Bau-km 2+378
KrW = 71 gon LW = 2,00 m
BzG = - LH ≥ 2,00 m

Zeichenerklärung

Planung

- Einschnittsböschung
- Graben / Mulde
- Bankett
- Fahrbahn mit Achse und Fahrfeldaufteilung
- Bankett
- Dammböschung
- Graben / Mulde
- Wirtschaftsweg
- Geh- und Radweg
- Fahrbahnteiler / Insel
- Brücke mit Widerlager und Kollisions- und Initiationschutzwand

Verwaltung

- Flurstücksgrenze

Sonstiges

- Bestehendes Stiefbild
- Baufeldgrenze
- Objekt Nr. ohne Grenzüberschreitung

Regelungsverzeichnis

12 Nr. im Regelungsverzeichnis

Entwässerung

geplant

- Straßenablauf
- Rohrdurchlass mit Böschungstück
- Regenwasserleitung mit Kontrollschacht

Schutzgebiete

Natur, Landschaft, Wasser

- FFH-Gebiet
- Landschaftsschutzgebiet
- Überschwemmungsgebiet
- entfallender Baum
- Bezeichnung der Rampenrichtungen

Versorgungseinrichtungen


vorhanden (Stand 02.2017)

- Bestehende Kabel der Telekom, unterirdisch
- Bestehende Stromkabel (Bayernwerk AG), unterirdisch
- Niederspannung
- Bestehende Stromkabel (Bayernwerk AG), unterirdisch
- Mittelspannung
- Bestehende Abwasserdruckleitung Stadtwerke Schrobenhausen

Neigungsbruchpunkt
mit Angabe von:
Ausrundungshaltmesser
Tangentenlänge
Stichhöhe
Bau-km
Höhe Tangentenschnittpunkt

Längsneigung und Abstand zum nächsten Neigungsbruchpunkt

Gradientenhochpunkt
Gradiententiefpunkt

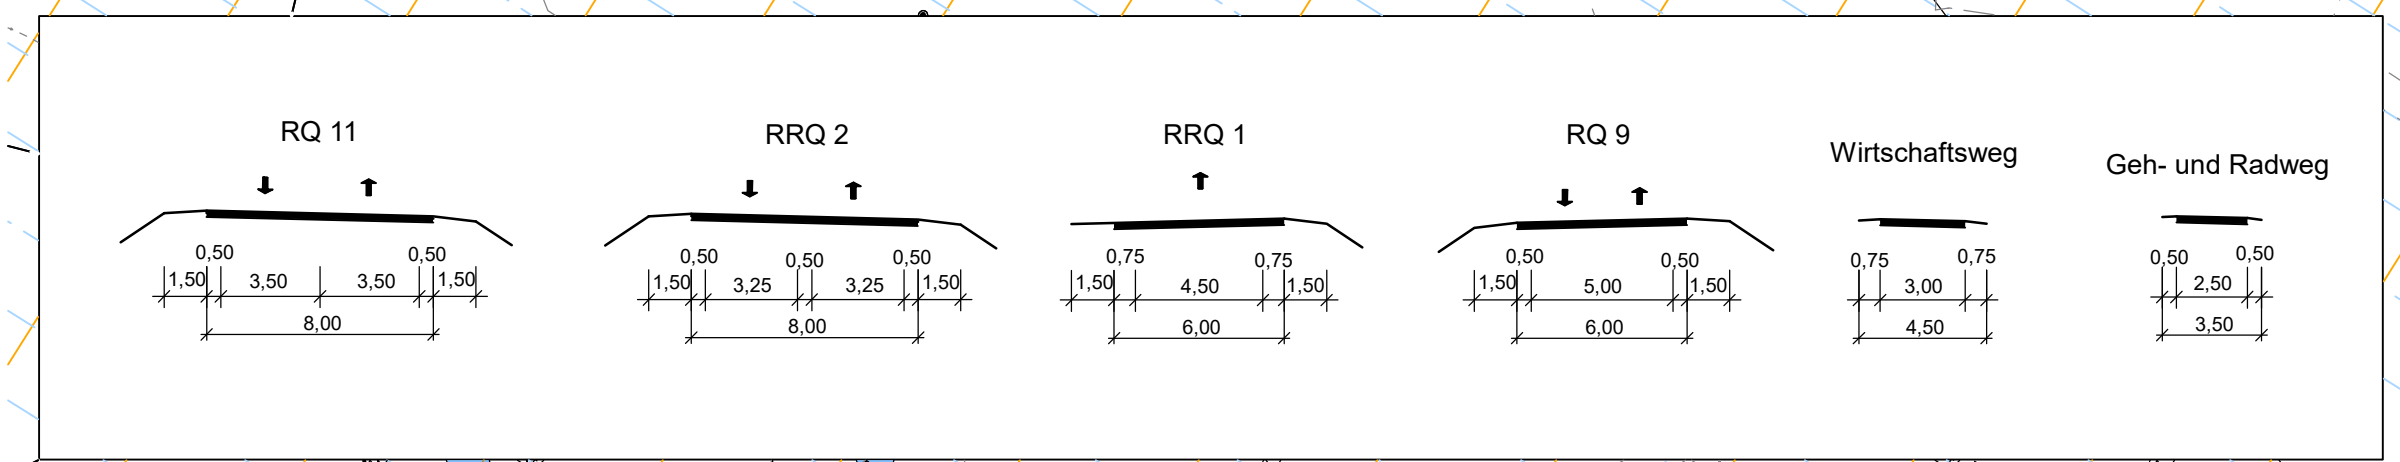

INGENIEURBÜRO mayr

Beratende Ingenieure BYJK
Blütenweg 5
86551 Aichach-Untergriesbach
Telefon 08251/87 50-0
Telefax 08251/87 50-27
Mail info@ib-mayr.de

bearbeitet: Gz Jan 2019 Schrot
gezeichnet: Gz Jan 2019 TS / SL
geprüft: Gz Jan 2019 Mayr

Plan Nr.: LP-PLF-1000-2-PLT
Projekt: SOBSUEDWEST_2011-273-40
Aichach, den 21.01.2019

Nr.	Art der Änderung	Datum	Zeichen

Feststellungsentwurf

Stadt Schrobenhausen
Lenbachplatz 18
86529 Schrobenhausen

Lageplan
Teil 2
Paar Querung
Maßstab: 1 : 1000

Unterlage / Blatt-Nr.: 5 / 2

Neubau der Kreisstraße ND 32 - Süd-West-Tangente Schrobenhausen

aufgestellt:
Stadt Schrobenhausen

Dr. Karlheinz Stephan, Erster Bürgermeister
Schrobenhausen, den 21.01.2019