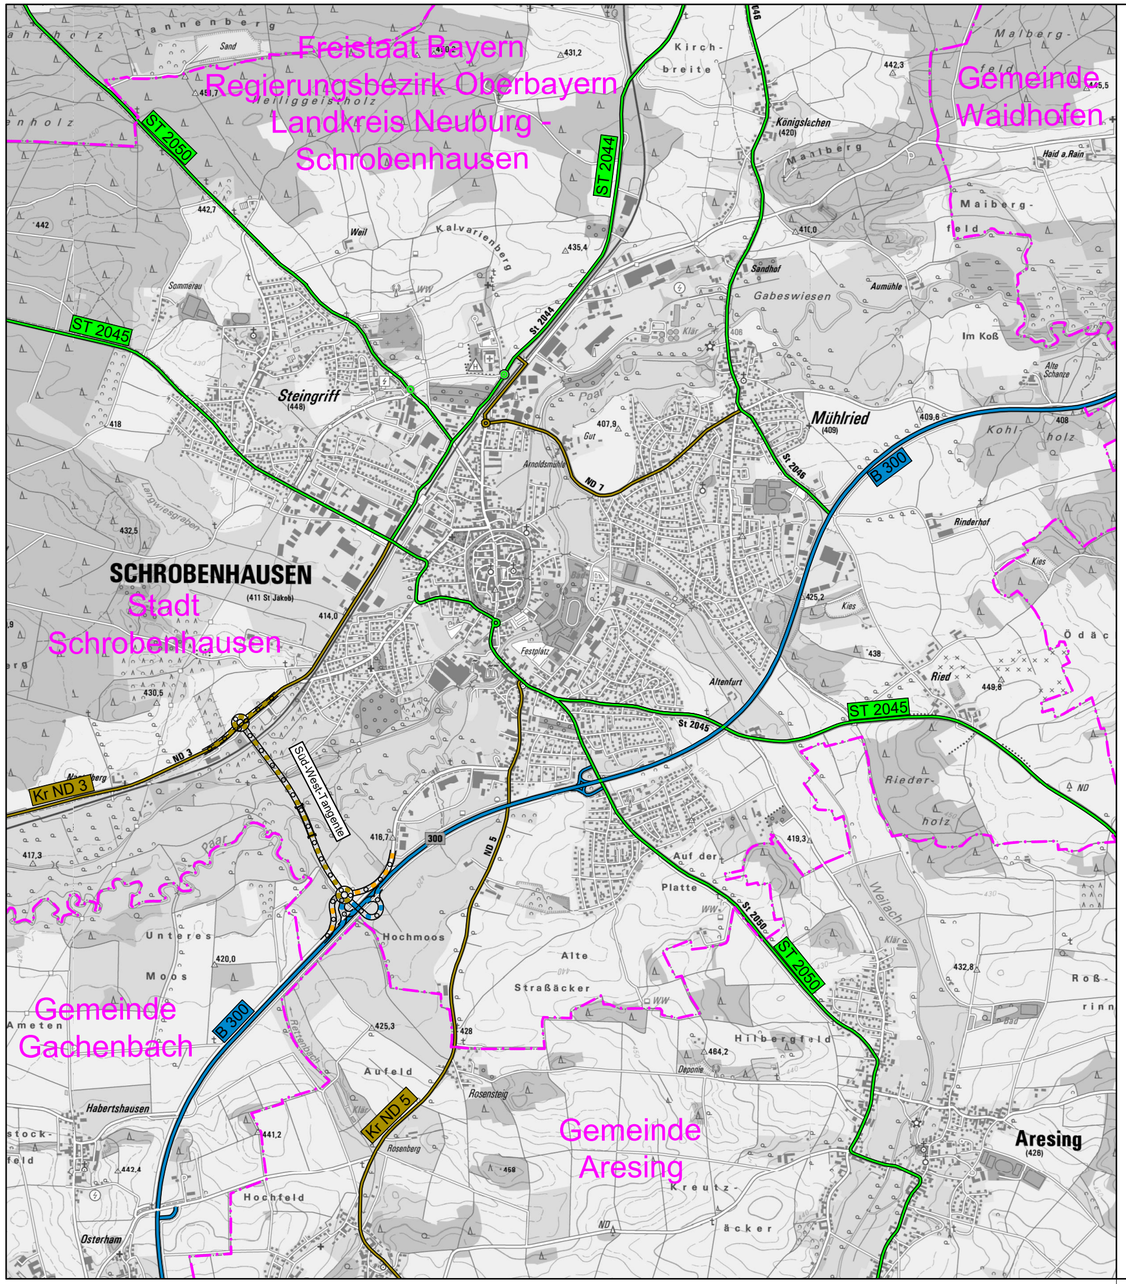

Zeichenerklärung

Straßen in Betrieb

- B 300 — Bundesstraße
- St 2045 — Landesstraße / Staatsstraße
- ND 3 — Kreisstraße

Zu widmende Straßen

- Bundesstraße
- Kreisstraße
- Gemeindeverbindungsstraße

Verwaltung

- Gemeindegrenze

N

INGENIEURBÜRO mayr
Beratende Ingenieure BYIK
Blütenweg 5
86551 Aichach-Untergriesbach
Telefon 08251/87 50-0
Telefax 08251/87 50-27
Mail info@ib-mayr.de

bearbeitet:	Gz:	Jan 2019	Schrott
gezeichnet:	Gz:	Jan 2019	Thanheiser
geprüft:	Gz:	Jan 2019	Mayr

Plan Nr.: U:\AUTOCAD\SCHROBENHAUSEN\PLANUNG\11-273-40\FESTSTELLUNGSENTWURF
Projekt: 2011-273-40
Aichach, den 21.01.2019

Nr.	Art der Änderung	Datum	Zeichen

Feststellungsentwurf

Stadt Schrobenhausen
Lenbachplatz 18
86529 Schrobenhausen

Unterlage / Blatt-Nr.: 12
Widmung / Umstufung / Einziehung

Maßstab: 1 : 25000

Neubau der Kreisstraße ND 32 - Süd-West-Tangente Schrobenhausen

aufgestellt:
Stadt Schrobenhausen

Dr. Karlheinz Stephan / Erster Bürgermeister
Schrobenhausen, den 21.01.2019

Dieser Plan darf ohne Zustimmung des IB Mayr weder vervielfältigt, noch unbefugten Dritten zugänglich gemacht werden.