


Ausbildung der Damm- und Einschnittsböschung nach RAL		
Böschungshöhe h		
	h < 2,00m	h ≥ 2,00m
Damm		
Einschnitt		
Böschung	Regelböschungsbreite b = 3,00 m	Regelböschungseigung 1 : n
Tangentenlänge der Ausrundung	T = 1,5 h	T = 3,00 m

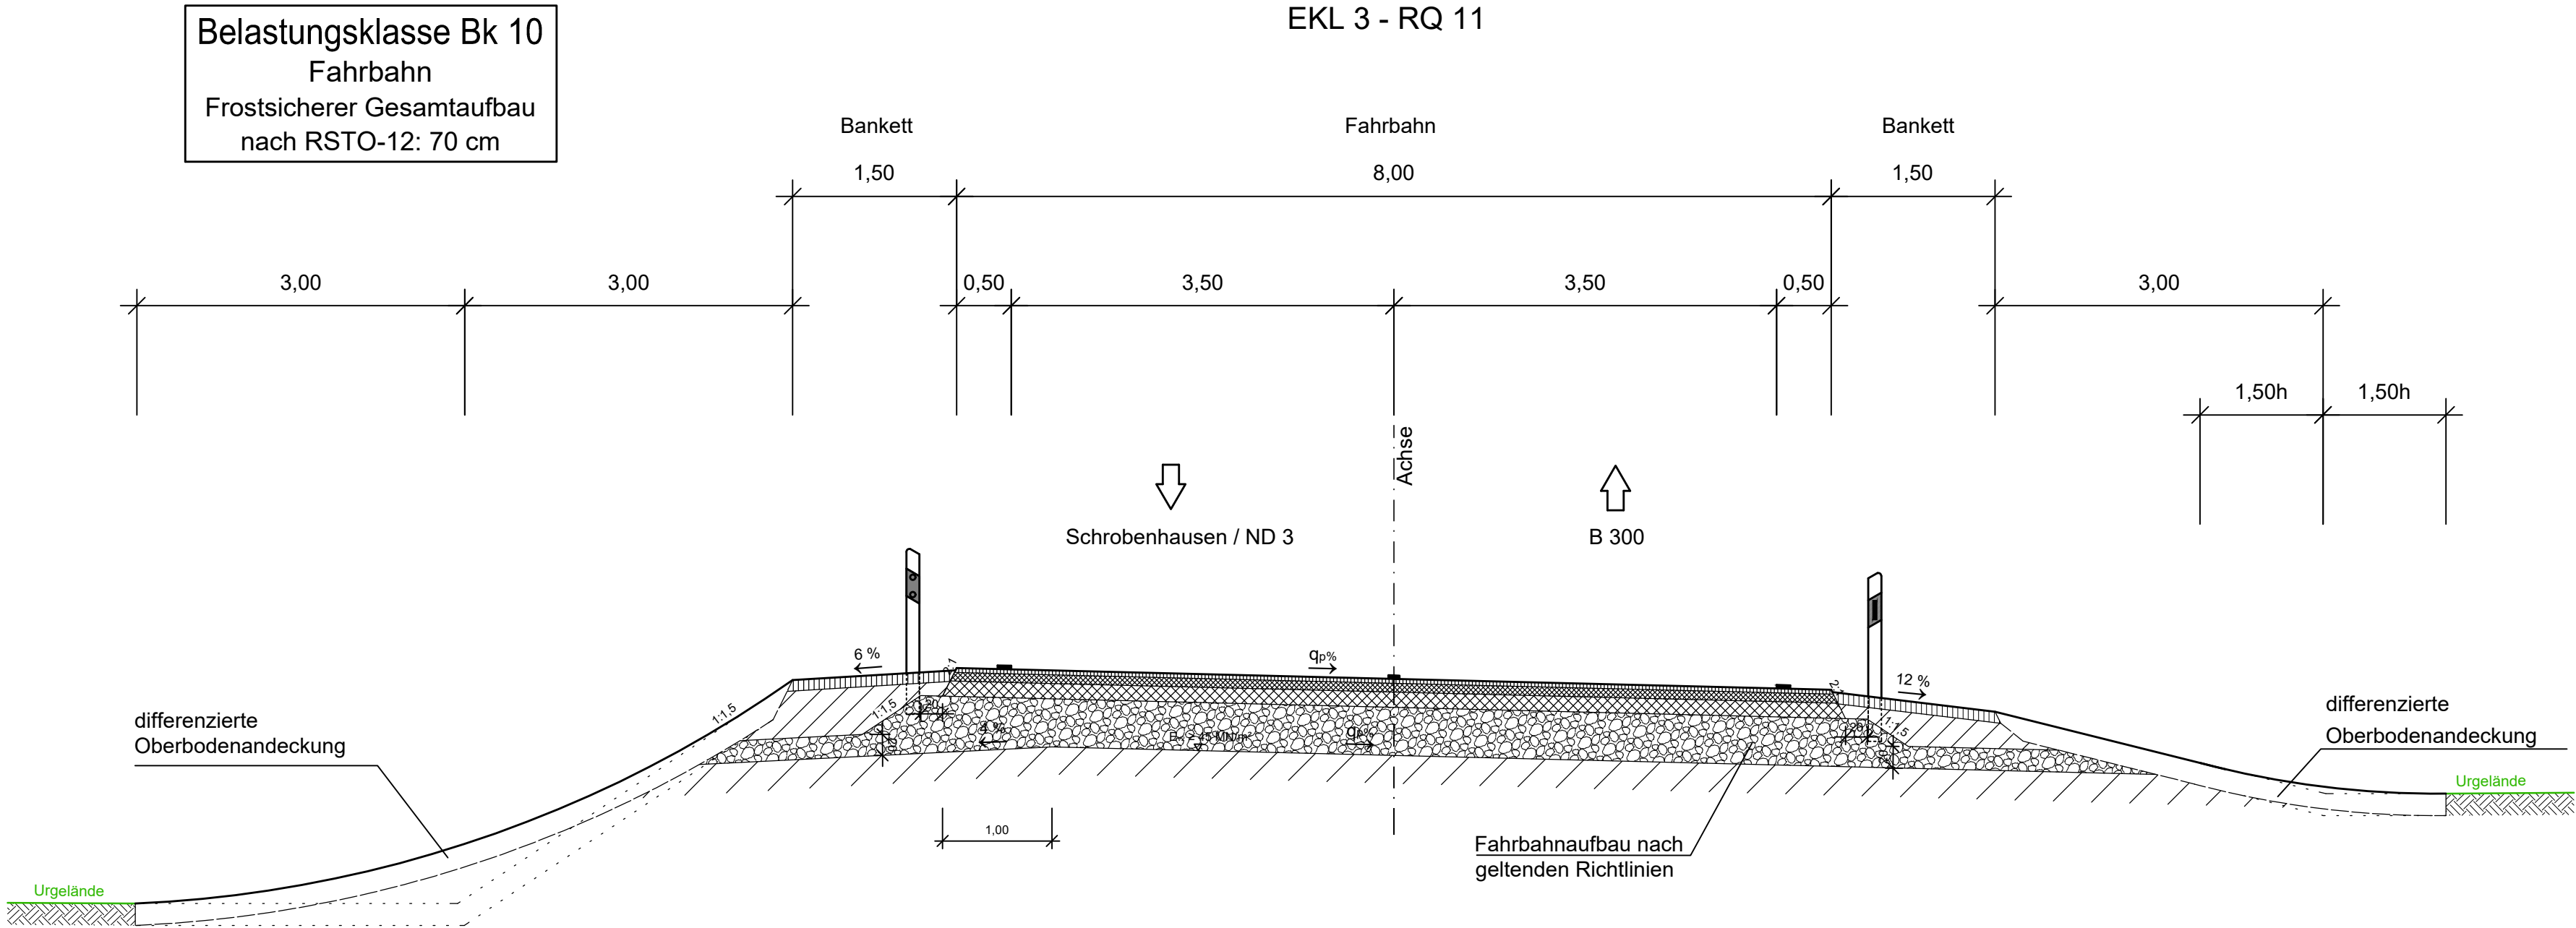

INGENIEURBÜRO mayr Beratende Ingenieure BYIK Blütenweg 5 86551 Aichach-Untergriesbach Telefon 08251/87 50-0 Telefax 08251/87 50-27 Mail info@ib-mayr.de	bearbeitet:	Gz:	Jan 2019	Schrott
	gezeichnet:	Gz:	Jan 2019	Salzinger
	geprüft:	Gz:	Jan 2019	Mayr
	Plan Nr.:	LVAUTOCADSCHROBENHAUSENPLANRQ11704WESTSTELLUNGSENTWURF		
Projekt:		2011-273-40		
Aichach, den 21.01.2019				

Nr.	Art der Änderung	Datum	Zeichen

Feststellungsentwurf

Stadt Schrobenhausen Lenbachplatz 18 86529 Schrobenhausen			Unterlage / Blatt-Nr.: 14 / 2 Regelquerschnitt Süd-West-Tangente Maßstab: 1 : 50
Neubau der Kreisstraße ND 32 - Süd-West-Tangente Schrobenhausen			
aufgestellt: Stadt Schrobenhausen Dr. Karlheinz Stephan, Erster Bürgermeister Schrobenhausen, den 21.01.2019			