



Ausgangszustand für Maßnahme 11.1 A/E CEF,FFH und 11.2 A/E CEF,FFH

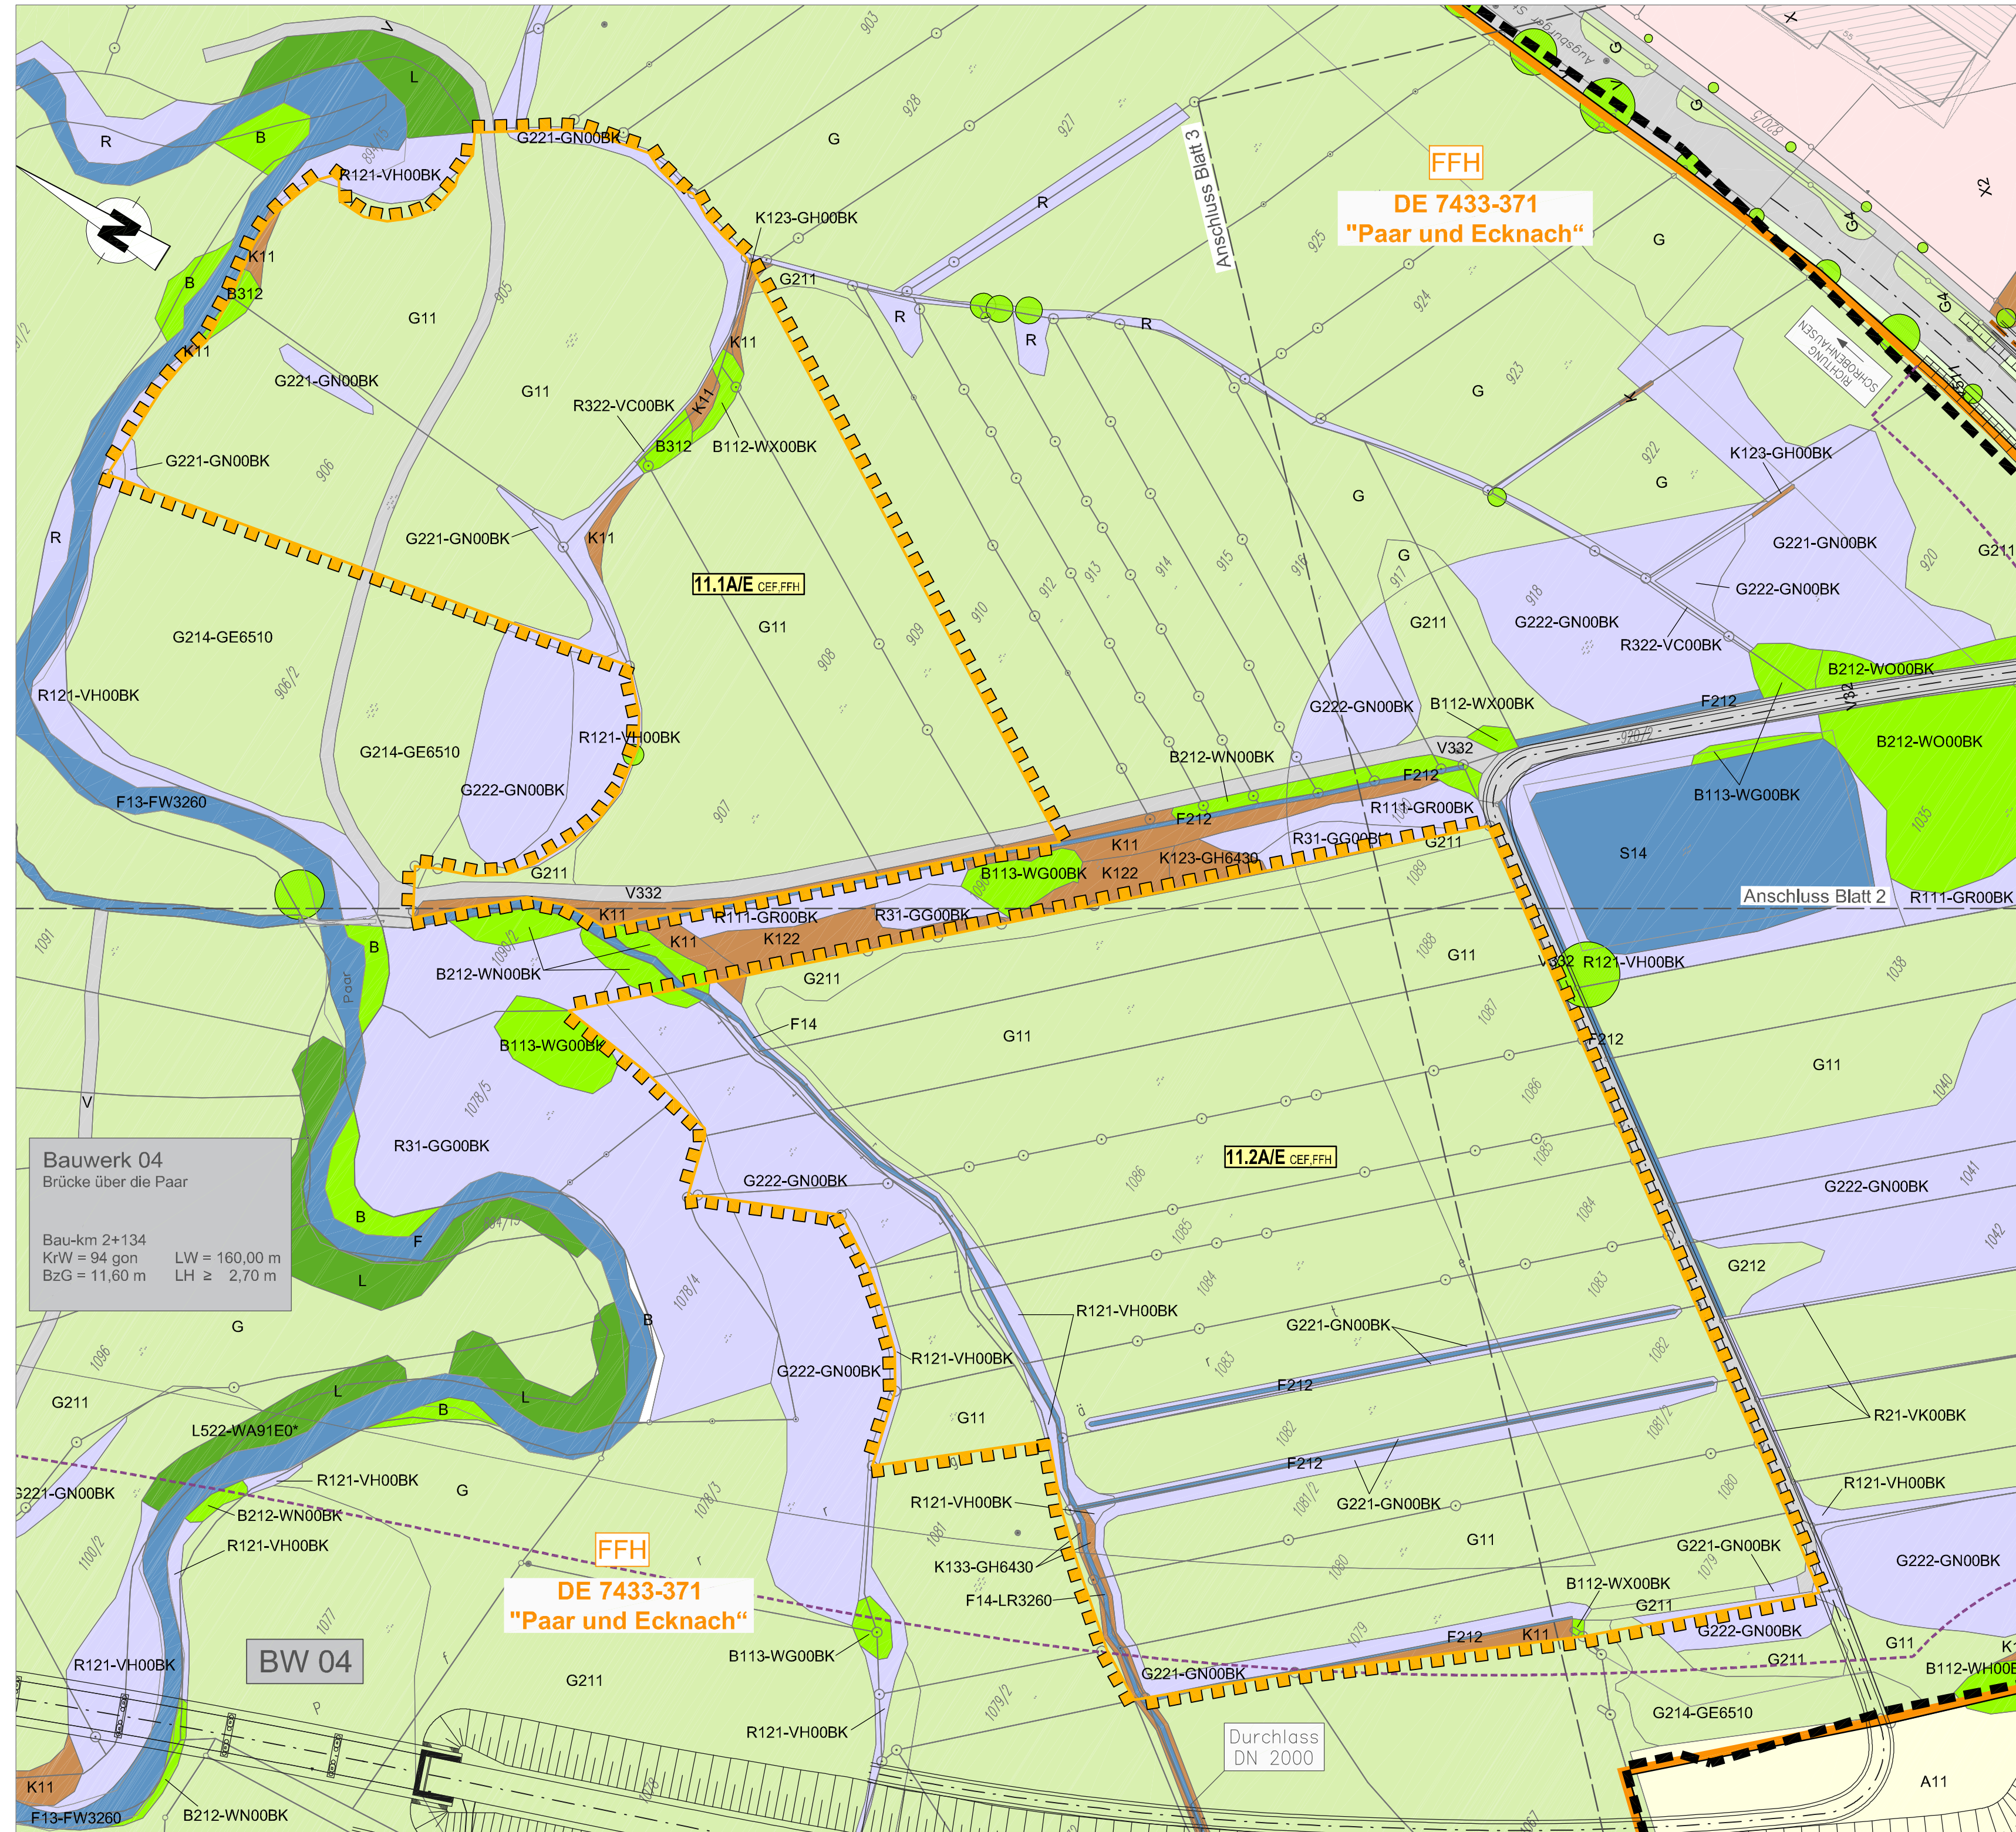

Prognosezustand für Maßnahme 11.1 A/E CEF,FFH und 11.2 A/E CEF,FFH

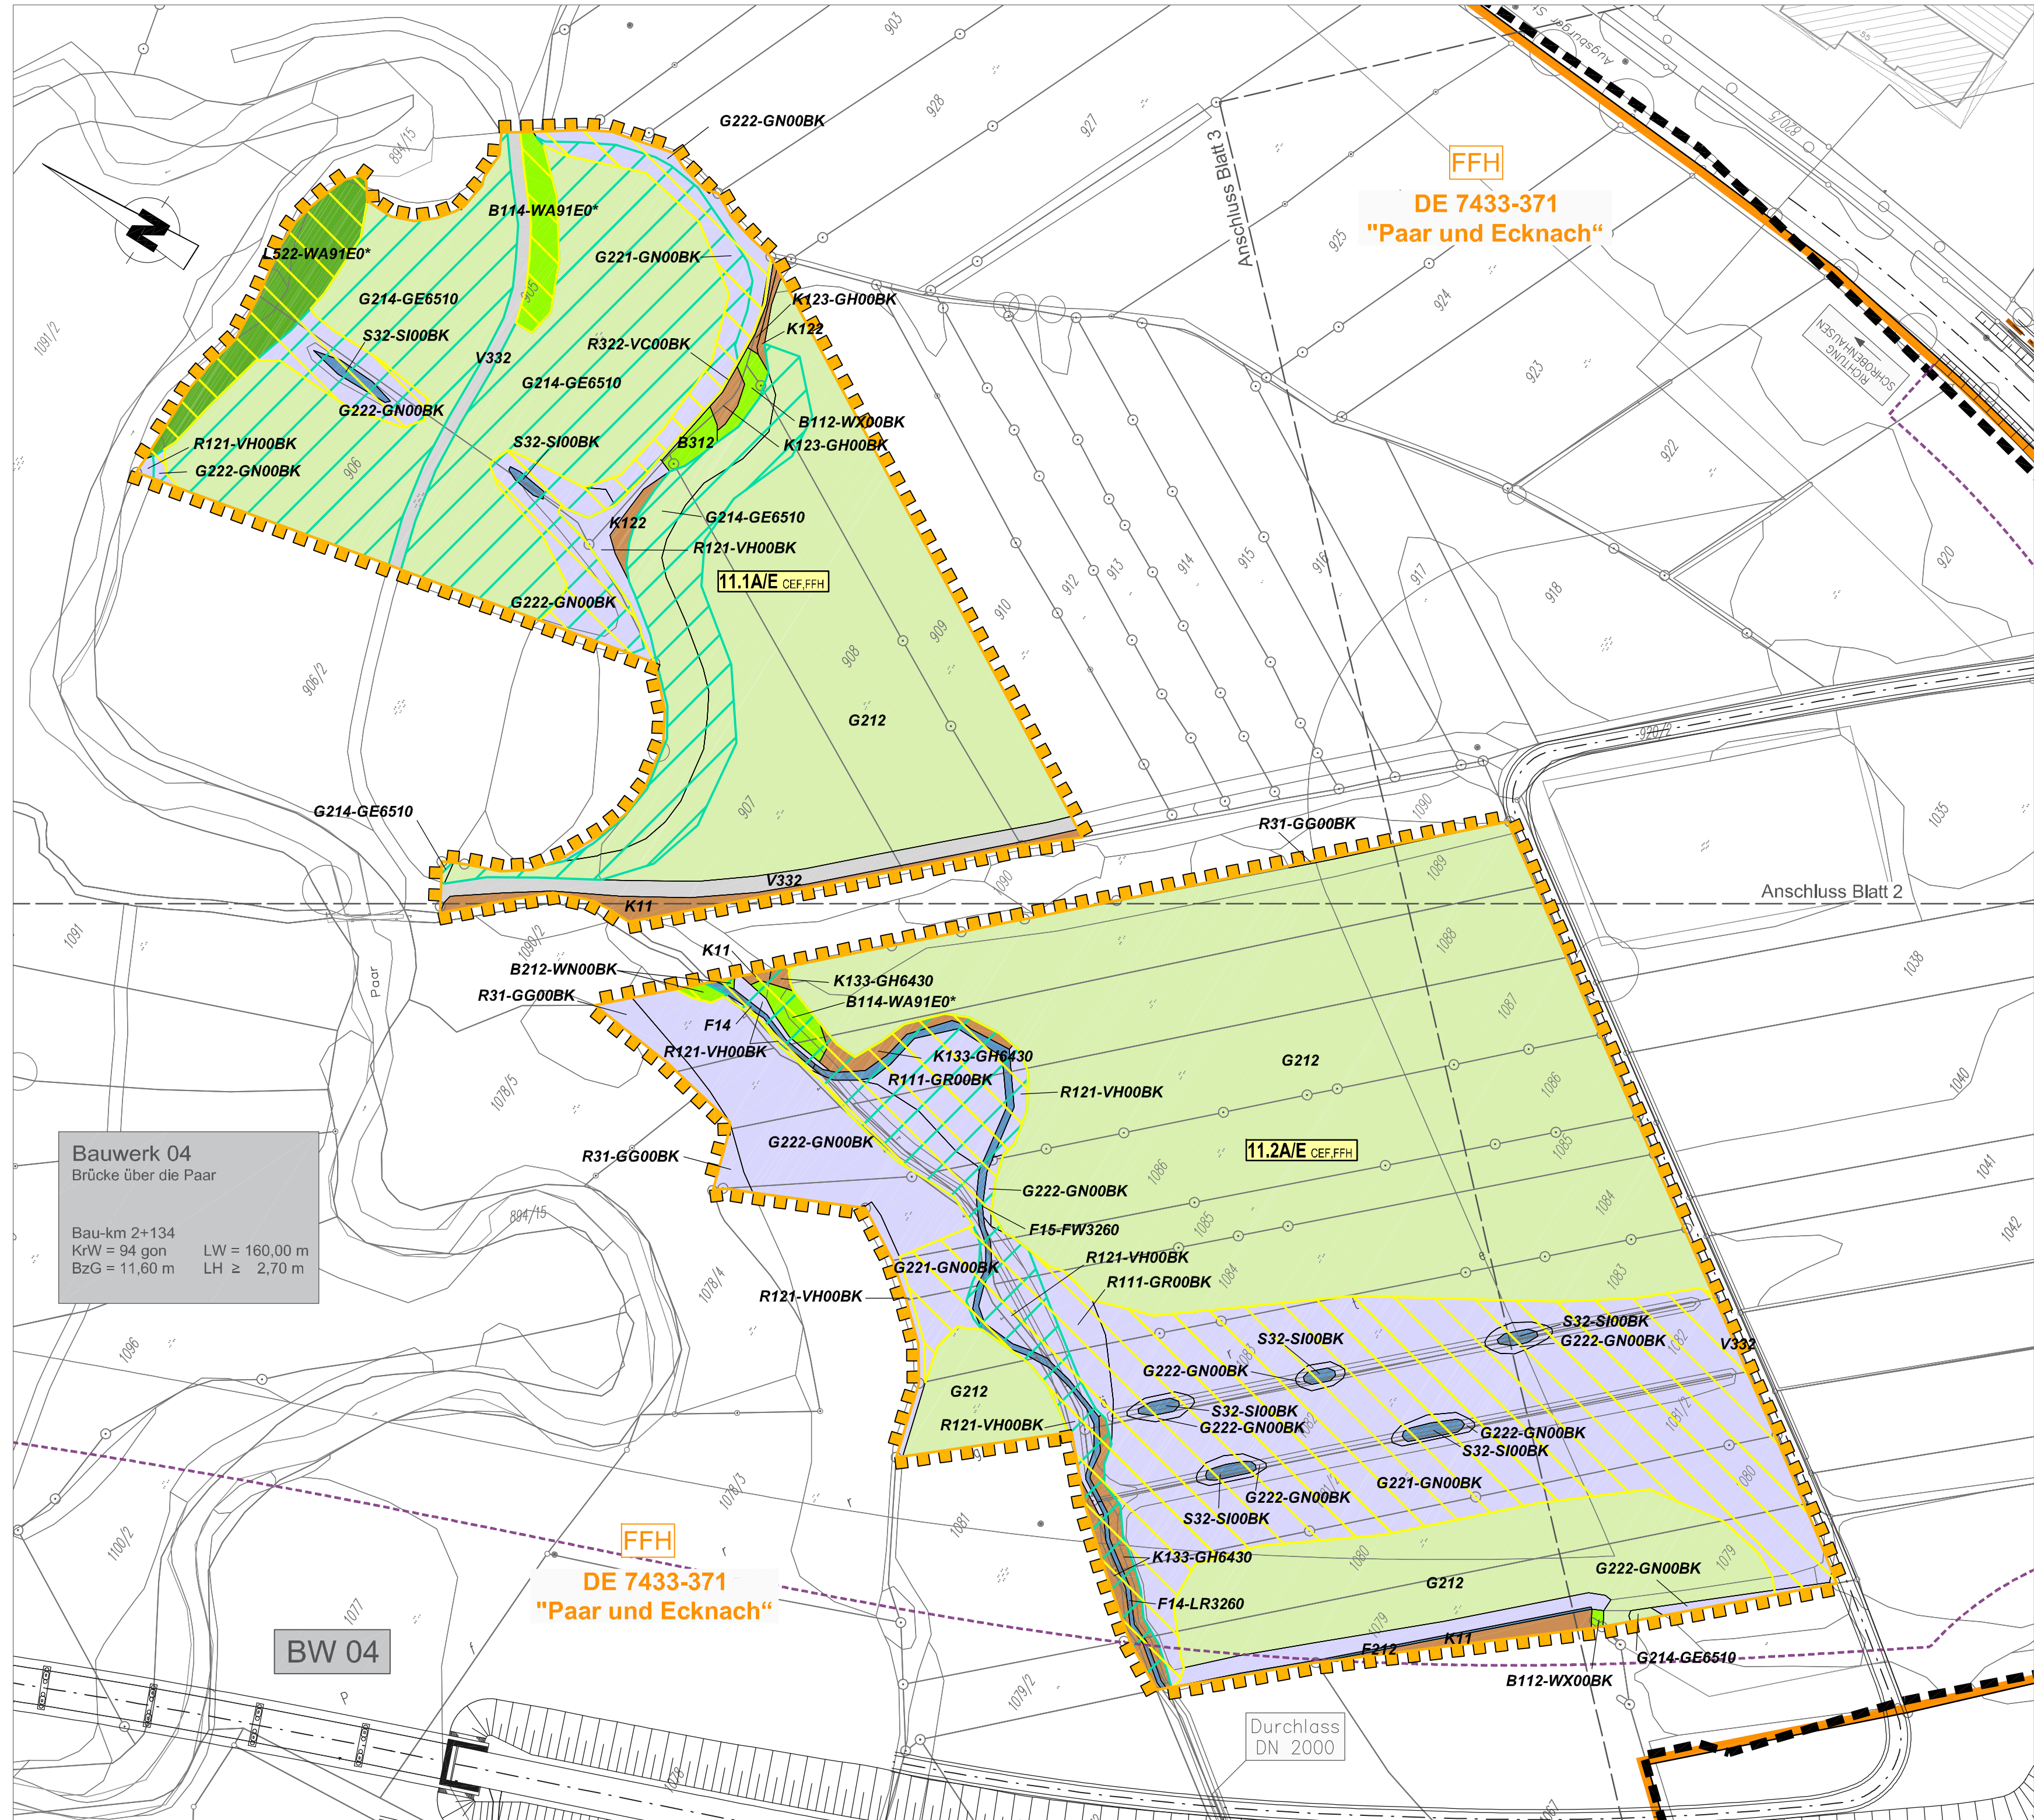



Dr. H. M. Schober
Gesellschaft für Landschaftsarchitektur mbH
Kammerhof 6 · 85354 Freising · Germany
Tel.: +49 (0) 8161 3001 · Fax: +49 (0) 8161 9 44 33
zentrale@schober-larc.de · www.schober-larc.de

bearbeitet:	05.12.2018	MSch, SPu
gezeichnet:	05.12.2018	LH
geprüft:	05.12.2018	AP
Plan Nr.:	LBP-MASS-M1000	
Projekt:	15008	
Freising, den 21.01.2019		

Nr.	Art der Änderung	Datum	Zeichen

Feststellungsentwurf

Stadt Schrobenhausen
Lenbachplatz 18
86529 Schrobenhausen



Unterlage / Blatt-Nr.: 9.2 / Blatt 4
Maßnahmenplan
Maßnahme 11A/E CEF,FFH
Maßstab: 1 : 1000

Neubau der Kreisstraße ND 32 -
Süd-West-Tangente Schrobenhausen

aufgestellt:
Stadt Schrobenhausen



Dr. Karlheinz Stephan, Erster Bürgermeister
Schrobenhausen, den 21.01.2019

Reg-Nr.:

Geschäftsstelle: © Seppische Vermögensverwaltung
Übernahme der Pläne als Eigenumschweidung